



ΕΦΗΜΕΡΙΣ ΤΗΣ ΚΥΒΕΡΝΗΣΕΩΣ

ΤΗΣ ΕΛΛΗΝΙΚΗΣ ΔΗΜΟΚΡΑΤΙΑΣ

ΤΕΥΧΟΣ ΔΕΥΤΕΡΟ **Αρ. Φύλλου 1989**

31 Δεκεμβρίου 2003

ΠΕΡΙΕΧΟΜΕΝΑ

ΑΠΟΦΑΣΕΙΣ

ΑΠΟΦΑΣΕΙΣ

Αριθ. 5529 (1)

Σύσταση του Αθλητικού Οργανισμού του Δήμου Παναγίας.

Ο ΓΕΝΙΚΟΣ ΓΡΑΜΜΑΤΕΑΣ ΠΕΡΙΦΕΡΕΙΑΣ ΚΕΝΤΡΙΚΗΣ ΜΑΚΕΔΟΝΙΑΣ

Έχοντας υπόψη:

1. Τις διατάξεις του άρθρου 203 του Π.Δ. 410/1995.

2. Την 36/2003 απόφαση του Δημ. Συμβουλίου Παναγίας για τη σύσταση του Αθλητικού Οργανισμού του Δήμου Παναγίας.

3. Την 5631/26.7.2000 (ΦΕΚ 1339/Β΄/2000) απόφαση του Γενικού Γραμματέα Περιφέρειας Κεντρικής Μακεδονίας «Ορισμός εισηγητών και μεταβίβαση εξουσίας υπογραφής Με εντολή Γεν. Γραμματέα αποφάσεων, εγγράφων και άλλων πράξεων στο Γενικό Διευθυντή στους Προϊστ. Δ/νσεων, Τμημάτων και Γραφείων, των υπηρεσιών της Περιφέρειας», αποφασίζουμε:

Συστήνεται στο Δήμο Παναγίας Δημοτικό Νομικό Πρόσωπο Δημοσίου Δικαίου με την επωνυμία «Αθλητικός Οργανισμός Δήμου Παναγίας» που διέπεται από τις διατάξεις του άρθρου 203 του Π.Δ. 410/1995 και τις εκάστοτε ισχύουσες διατάξεις για τα νομικά πρόσωπα δημοσίου δικαίου.

Άρθρο 1
ΕΠΩΝΥΜΙΑ

Το Δημοτικό Συμβούλιο με την παρούσα απόφαση (αριθ.36/2003) και έχοντας υπόψη τις διατάξεις του άρθρου 203 του Π.Δ 410/95 συστήνει νομικό πρόσωπο δημοσίου δικαίου με την επωνυμία «ΑΘΛΗΤΙΚΟΣ ΟΡΓΑΝΙΣΜΟΣ ΔΗΜΟΥ ΠΑΝΑΓΙΑΣ».

Άρθρο 2
ΣΚΟΠΟΙ

Σκοποί του νομικού προσώπου ορίζονται οι κάτωθι:

1. Αξιοποίηση τω εγκαταστάσεων, των υποδομών και γενικότερα της κινητής και ακίνητης περιουσίας των ως άνω συγχωνευθέντων νομικών προσώπων καθώς και όλων των υπολοίπων αθλητικών εγκαταστάσεων που ανήκουν ήδη στο Δήμο Παναγίας και βρίσκονται είτε στην έδρα του Δήμου, είτε στα Δημοτικά Διαμερίσματα, προς όφελος της νεολαίας και γενικότερα των κατοίκων του ευρύτερου Δήμου Παναγίας. Αξιοποίηση επίσης κάθε εγκατάστασης ή άλλου περιουσιακού στοιχείου αποκτήσει στο μέλλον το παρόν Νομικό πρόσωπο.

2. Συντήρηση και βελτίωση των υφισταμένων σήμερα εγκαταστάσεων.

3. Επιδίωξη κατασκευής και νέων αθλητικών εγκαταστάσεων καθώς και άλλων χώρων άσκησης και ψυχαγωγίας στο Δήμο Παναγίας.

4. Υποστήριξη με όλα τα μέσα κάθε προσπάθειας για την ανάπτυξη και την πρόοδο του τοπικού αθλητισμού.

5. Εκμετάλλευση των εγκαταστάσεων με την παραχώρηση της χρήσης τους σε φυσικά και νομικά πρόσωπα έναντι ανταλλάγματος.

6. Δημιουργία οργανωμένου αθλητικού κέντρου με σκοπό την προσέλκυση συλλόγων, σωματείων και εθνικών ομάδων (ομαδικών και ατομικών αθλημάτων), για την τέλεση αγώνων και την συστηματική προετοιμασία αυτών. Το Αθλητικό κέντρο επιδιώκεται και περιλαμβάνει πέραν των αθλητικών και άλλες κτιριακές εγκαταστάσεις για την διαμονή, τη διατροφή και γενικότερα την άρτια φιλοξενία των αθλητών.

7. Η διοργάνωση αθλητικών εκδηλώσεων, ομιλιών, επιστημονικών συναντήσεων και λοιπών δραστηριοτήτων που σχίζονται με τον αθλητισμό και τη νεολαία.

8. Η λειτουργία τμημάτων άθλησης που θα απευθύνονται σε συγκεκριμένες ομάδες των κατοίκων του ευρύτερου Δήμου.

Άρθρο 3
ΔΙΑΡΚΕΙΑ

Η διάρκεια του Ν.Π. αυτού είναι αόριστη. Καταργείται μόνο με απόφαση του Δημοτικού Συμβουλίου με πράξη του Γενικού Γραμματέα της Περιφέρειας, που δημοσιεύεται στην Εφημερίδα της Κυβερνήσεως για περιπτώσεις

που θα κρίνει ο Δήμος ή σε περίπτωση κατάργησης του Ν.Π. αυτού η περιουσία του Ν.Π. περιέρχεται στο Δήμο και διατίθεται με απόφαση του Δ.Σ., όπως ορίζεται από τις διατάξεις περί Δημοτικών και Κοινοτικών Προσώπων του Δ.Κ.Κ.,όπως ισχύουν κάθε φορά.

Άρθρο 4
ΠΕΡΙΟΥΣΙΑ - ΠΟΡΟΙ

Για τη σύσταση και λειτουργία του Ν.Π. αυτού, ο Δήμος αφιερώνει το ποσό των 14.673,51 ΕΥΡΩ το οποίο θα βαρύνει τον προϋ/σμό έτους 2003 και θα καλυφθεί από τους Κ.Α.Π ,εφόσον προσληφθεί όλο το προσωπικό και για τα επόμενα οικονομικά έτη το ύψος της δαπάνης δεν μπορεί να προσδιοριστεί.

Σε περίπτωση κατάργησης του νομικού προσώπου για τα ως άνων δικαιώματα εφαρμόζονται αναλόγως οι διατάξεις του άρθ. 201 του Ν.Δ. 410/1995.

Οι πόροι του νομικού προσώπου είναι:

1. Η ετήσια επιχορήγηση του Κράτους (Γ.Γ. Αθλητισμού).
2. Η ετήσια επιχορήγηση του Δήμου (ή άλλου φυσικού ή νομικού προσώπου).
3. Μισθώματα από ακίνητα.
4. Εισφορές, δωρεές, κληρονομιές, κληροδοσίες.
5. Εισπράξεις από αντίτιμο υπηρεσίας.

Άρθρο 5
ΔΙΟΙΚΗΣΗ

Το νομικό πρόσωπο διοικείται από επταμελές Διοικητικό Συμβούλιο, με ισάριθμα αναπληρωματικά μέλη, το οποίο αποτελείται:

Από τον Δήμαρχο ως Πρόεδρό του, ή άλλο μέλος αιρετό ή μη που θα ορίζεται από το Δήμαρχο, από τρείς Δημοτικούς συμβούλους και από τρείς Δημότες ή κατοίκους του διευρυμένου Δήμου Παναγίας. Οι δημότες ή οι κάτοικοι που συμμετέχουν στο Διοικητικό συμβούλιο επιλέγονται μεταξύ των εχόντων ανάλογη επαγγελματική, κοινωνική η αθλητική δράση ή ειδικές γνώσεις από το χώρο του αθλητισμού.

Η θητεία του Δ.Σ. ορίζεται με το παρόν ότι είναι 2ετής.

Άρθρο 6
ΛΕΙΤΟΥΡΓΙΑ Δ.Σ.

Το Διοικητικό Συμβούλιο συνεδριάζει τακτικά μια φορά το μήνα, ύστερα από πρόσκληση του Προέδρου και υπό την Προεδρεία του.

- Ο Πρόεδρος μπορεί να συγκαλεί το Δ.Σ. και όποτε θεωρεί ότι αυτό επιβάλλεται, η όταν ζητηθεί από την πλειοψηφία των μελών του.
- Οι αποφάσεις λαμβάνονται με την απόλυτη πλειοψηφία των παρόντων μελών του. Σε ισοψηφία υπερισχύει η ψήφος του Προέδρου.
- Όταν ο Πρόεδρος απουσιάζει ή κωλύεται αναπληρώνεται από τον Αντιπρόεδρο.
- Τα πρακτικά των συνεδριάσεων του Δ.Σ. και οι αποφάσεις του καταχωρούνται με χρονολογική σειρά σε ειδικό βιβλίο που είναι αριθμημένο και μονογραφημένο από τον Πρόεδρο. Τηρούνται δε, με την φροντίδα και την ευθύνη του Γραμματέα του Διοικητικού Συμβουλίου και Υπογράφονται από αυτόν και τον Πρόεδρο, καθώς και από όλα τα μέλη του Δ.Σ. που μετείχαν στη συνεδρίαση, κατά την αρχή της επόμενης συνεδριάσεως αυτού, όπου γίνεται η επικύρωση, ύστερα από ανάγνωση τους.
- Το Δ.Σ. βρίσκεται σε απαρτία εφ' όσον είναι παρόντες το ήμισυ του αριθμού των μελών πλέον ενός, συμπεριλαμβανομένου και του Προέδρου.
- Σε περίπτωση παραίτησης ενός ή περισσότερων μελών ο διορισμός ισαρίθμων αναπληρωματικών γίνεται από το Δ.Σ.

Άρθρο 7
ΕΚΠΡΟΣΩΠΗΣΗ

Το Ν.Π. εκπροσωπείται ενώπιον των πάσης φύσεως και δικαιοδοσίας Δικαστηρίων και Δημοσίων και Διοικητικών εν γένει αρχών, καθώς και στις συναλλαγές του με φυσικά και νομικά πρόσωπα από τον Πρόεδρο του Δ.Σ. τον οποίο όταν απουσιάζει ή κωλύεται τον αντικαθιστά ο Αντιπρόεδρος.

Άρθρο 8
ΑΡΜΟΔΙΟΤΗΤΕΣ ΤΟΥ ΠΡΟΕΔΡΟΥ

Ο Πρόεδρος του Δ.Σ. συγκαλεί το Διοικητικό Συμβούλιο σε συνεδρίαση και προεδρεύει αυτού, προΐσταται στις υπηρεσίες του και ασκεί την γενική εποπτεία και τον έλεγχο της λειτουργίας του. Εκπροσωπεί το Ν.Π. όπως αναφέρεται στο προηγούμενο άρθρο και φροντίζει για τα συμφέροντα αυτού, σύμφωνα με τις διατάξεις των νόμων και του παρόντος οργανισμού και με τις αποφάσεις του Δ.Σ.

Παραγγέλει μαζί με το Δ.Σ. την πληρωμή των εξόδων του Προϋπολογισμού και κάθε άλλη έκτακτη δαπάνη και φροντίζει για την τήρηση ακριβώς των δαιτάξεων που ισχύουν κάθε φορά και αναφέρονται στα Δημοτικά και Κοινοτικά Νομικά Πρόσωπα του παρόντος Οργανισμού.

Εισηγείται στο Δ.Σ. τα θέματα που πρέπει να συζητηθούν και να ληφθούν πάνω σε αυτά αποφάσεις και εκτελεί αυτές.

Θεωρεί και υπογράφει όλα τα έγγραφα που εξέρχονται, τα αποδεικτικά στοιχεία των εισπράξεων, τα εντάλματα των πληρωμών και τις μισθοδοτικές καταστάσεις του προσωπικού.

Υπογράφει επίσης και τα πρακτικά των συνεδριάσεων του Δ.Σ. μαζί με τον Γραμματέα.

Άρθρο 9
ΚΑΝΟΝΙΣΜΟΙ

Με απόφαση του Διοικητικού Συμβουλίου του Ν.Π. και γνωμοδότηση του Δημοτικού Συμβουλίου που εγκρίνεται από τον Γ.Γ. Περιφέρειας, συντάσεται ο κανονισμός λειτουργίας του νομικού προσώπου, ο οποίος στηρίζεται στον πρότυπο κανονισμό λειτουργίας, που θα εκδοθεί με ΚΥΑ των Υπουργών Εσωτερικών Δ.Δ.Α και Υγείας Πρόνειας.

Μέχρι τη δημοσίευση της ως άνω ΚΥΑ στην Εφημερίδα της Κυβερνήσεως το νομικό πρόσωπο συνεχίζει να λειτουργεί σύμφωνα με τον υφιστάμενο κανονισμό λειτουργίας.

Άρθρο 10
ΟΙΚΟΝΟΜΙΚΗ ΔΙΑΧΕΙΡΙΣΗ

Εφαρμόζονται αναλογικά οι διατάξεις που ισχύουν για τους Δήμους.

Εφόσον το Ν.Π. επιχορηγείται από το Κράτος, η επιχορήγηση αυτή εγγράφεται χωριστά στα έσοδα του προϋπολογισμού. Αν αυτή παρέχεται στο νομικό πρόσωπο για την εκπλήρωση ειδικού σκοπού, εγγράφεται αντίστοιχη πίστωση για το σκοπό αυτό ιδιαιτέρως στα έξοδα του Προϋπολογισμού.

Άρθρο 11
ΠΡΟΫΠΟΛΟΓΙΣΜΟΣ - ΑΠΟΛΟΓΙΣΜΟΣ

Ο Προϋπολογισμός - Απολογισμός καταρτίζεται από το Δ.Σ. και εγκρίνεται με απόφαση του Δημοτικού Συμβουλίου, η οποία υπόκειται στον έλεγχο τον πράξεων των Δημοτικών και Κοινοτικών Συμβουλίων, σύμφωνα με τις εκάστοτε ισχύουσες διατάξεις.

Άρθρο 12
ΕΚΤΕΛΕΣΗ ΕΡΓΩΝ - ΠΡΟΜΗΘΕΙΕΣ

Γίνονται από το Νομικό πρόσωπο πάντα σύμφωνα με τις ισχύοθυσες κάθε φορά διατάξεις περί προμηθειών και εκτέλεσης έργων Ο.Τ.Α.

Άρθρο 13
ΠΡΟΣΩΠΙΚΟ

Για την εκπλήρωση του σκοπού του Ν.Π. προσλαμβάνεται το παρακάτω προσωπικό:
1. Διοικητικός Δ.Ε.1 ένας
2. Φύλακας - Συντηρητής Υ.Ε.16 δύο
3. Γυμναστών - Εκπαιδευτικών Τ.Ε. 20 ένας
Η πρόσληψη του προσωπικού θα γίνει μετά την κατάρτιση του Ο.Ε.Υ. του Ν.Π. και με τη διαδικασία του Ν.2190/1993 όπως ισχύει σήμερα.

Άρθρο 14
ΤΕΛΙΚΗ ΔΙΑΤΑΞΗ

Για κάθε άλλη λεπτομέρεια που δεν προβλέπεται στην παρούσα εφαρμόζονται οι αντίστοιχες διατάξεις διατάξεις του Ν.2888/2001 και του άρθρού 203 του Π.Δ. 410/1995 και ρυθμίζεται με απόφαση του Δημοτικού Συμβουλίου, ύστερα από αιτιολογημένη πρόταση του Διοικητικού Συμβουλίου του Ν.Π. και στηριζόμενη στο Νόμο.
Με τις διατάξεις της απόφασης αυτής προκαλείται δαπάνη 14.673,51 ευρώ εις βάρος του προϋπολογισμού του Δήμου Παναγίας για το έτος 2003.
Η απόφαση αυτή να δημοσιευθεί στην Εφημερίδα της Κυβερνήσεως.

Πολύγυρος, 12 Δεκεμβρίου 2003

Ο Γενικός Γραμματέας Περιφέρειας
ΗΛΙΑΣ ΛΙΑΚΟΠΟΥΛΟΣ

Αριθ. 2037/Φ30/Λατομικές περιοχές (2)
Τροποποίηση - επαναχωροθέτηση λατομικών χώρων της παρ. 2 του άρθ. 4 του Ν. 2115/93.

Ο ΝΟΜΑΡΧΗΣ ΕΥΒΟΙΑΣ

Έχοντας υπ' όψη:
1) Τις διατάξεις του Ν. 2115/93 «τροποποίηση και αντικατάσταση και συμπλήρωση του Ν. 1428/84» (ΦΕΚ 13/Α/15.2.1993).
2) Τις διατάξεις του Ν. 1428/84 «εκμετάλλευση λατομείων αδρανών υλικών και άλλες διατάξεις» (ΦΕΚ 43/Α/11.4.1984).
3) Τις διατάξεις του Π.Δ. 30/96 «Κώδικας Νομαρχιακής Αυτοδιοίκησης».
4) Τις διατάξεις του Οργανισμού Εσωτερικής Οργάνωσης και λειτουργίας των υπηρεσιών της Ν.Α. Ευβοίας όπως τροποποιήθηκε και ισχύει.
5) Την 288 απόφαση καθορισμού περιοχών εντός του Ν. Ευβοίας (ΦΕΚ 31/17.1.1984).
6) Την Οικ.1795/Φ30/αλλ./26.9.2003 απόφαση Νομάρχη Εύβοιας για σύγκλιση της επιτροπής χωροταξικής κατανομής λατομικών περιοχών.
7) Την από 3.11.2003 Έκθεση γνωμοδότησης, της επιτροπής χωροταξικής κατανομής λατομικών περιοχών, στις θέσεις «Τσαρουχά» Αλιβερίου, «Μεγάλο Βουνό «Αλμυροποτάμου και «Λύκου Βρύση» Κονίστρων.
8) Την από 3.11.2003 Υπεύθυνη Δήλωση του Θεωδόση Κων/νου, αποφασίζουμε:
1. Τροποποιούμε τα όρια της λατομικής περιοχής «Τσαρουχά» Αλιβερίου και εξαιρούμε ένα τμήμα της αρχικής έκτασης ώστε η λατομική περιοχή να οριοθετείται από τις συντεταγμένες των παρακάτω σημείων:

Α:χ=+6600	ψ=+19.850
Β:χ=+6820	ψ=+19.230
Γ:χ=+6641,83	ψ=+19.164,01
Δ:χ=+6223.88	ψ=+19.297,66
Ε:χ=+6150	ψ=+19.650

(Κ.Φ.Χ. 1: 100.000 Ν. Ψαρά Φ=38 15΄ λ= +015΄)
2. Επαναχωροθετούμε την λατομική περιοχή «Λύκου Βρύση» Κονίστρων, σύμφωνα με τα σημερινά δεδομένα, συγκεκριμένα επεκτείνονται οι ήδη υπάρχοντες χωροθετημένοι χώροι ως εξής:
α) ΕΖΗΘ

Ε:Χ=6438.39	Ψ=-16127,34
Ζ:Χ=6887,89	Ψ=-16106,15
Η:Χ =6904,38	Ψ=-16455,76
Θ:Χ= 6454,88	Ψ=-16476,95


Έκταση 157.499,12 m2
β) ΙΚΛΜ

Ι:Χ =6488,66	Ψ=-16553,38
Κ:Χ =6898,79	Ψ=-16738,55
Λ:Χ =6754,76	Ψ=-17057,54
Μ:Χ= 6344,63	Ψ=-16872,37

Έκταση 157.497,64 m2 (Κ.Φ.Χ. 1:100.000 Κύμη Φ=38 45΄ λ= +015΄)
Η παρούσα απόφαση να δημοσιευθεί στην Εφημερίδα της Κυβερνήσεως με τα συνημμένα σχέδια που θεωρεί ο Αν. Δ/ντης της Β.Ε.Τ.Ο.Π.

Χαλκίδα, 9 Δεκεμβρίου 2003

Ο Νομάρχης
ΑΘ. ΜΠΟΥΡΑΝΤΑΣ

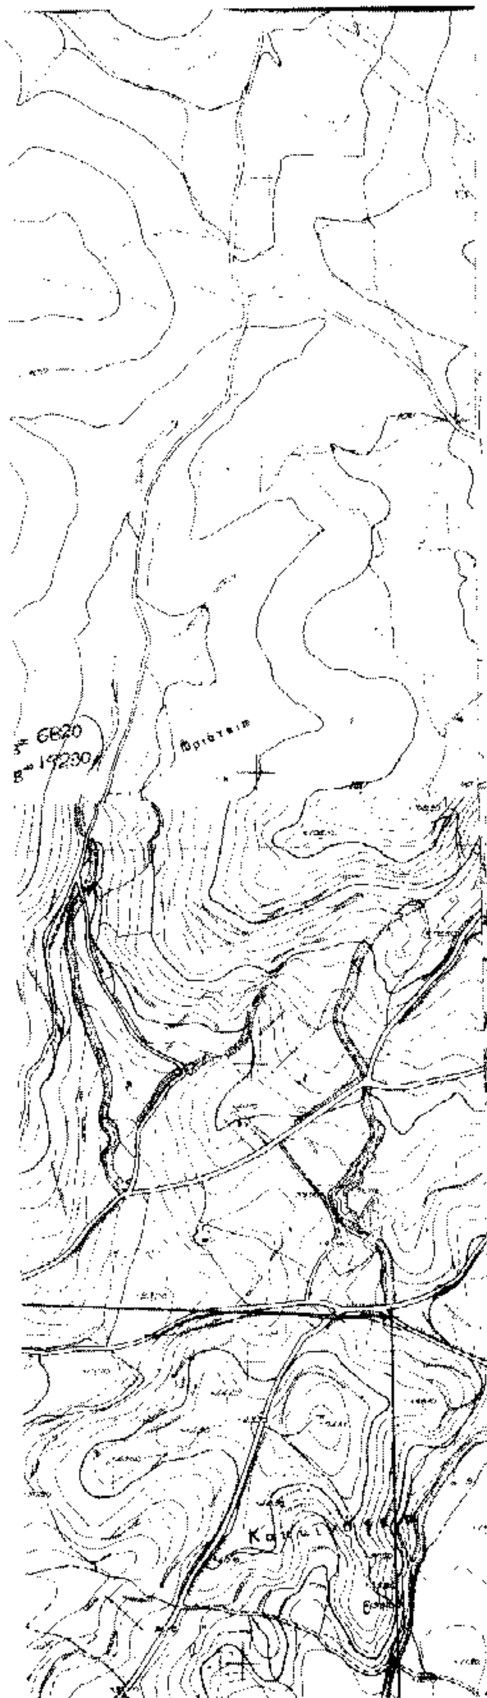

ΕΛΛΗΝΙΚΗ ΔΗΜΟΚΡΑΤΙΑ
ΠΕΡΙΦΕΡΕΙΑ ΔΥΤΙΚΗΣ ΕΛΛΑΔΑΣ
ΝΟΜΑΡΧΙΑΚΗ ΑΥΤΟΔΙΟΙΚΗΣΗ ΕΥΒΟΙΑΣ
ΔΙΕΥΘΥΝΣΗ Β.Ε.Τ.Ο.Π

ΔΙΑΓΡΑΜΜΑ ΛΑΤΟΜΙΚΗΣ ΠΕΡΙΟΧΗΣ ΑΒΓΔΕΑ
ΣΤΗ ΘΕΣΗ "ΤΣΑΡΟΥΧΑ" ΠΕΡΙΟΧΗΣ ΑΛΙΒΕΡΙΟΥ
ΚΛΙΜΑΞ 1:5000

Κ.Φ.Χ. 1:100.000 Ν.ΘΑΡΑ
φ=38° 15'
λ=+0° 15'

Το τοπογραφικόν υπόβαθρον αποτελείται εξ αποσπασμάτων εκ των φύλλων 6408.6 και 6408.7

Τα όρια της καθοριζομένης περιοχής προσδιορίζονται με ορθογώνιες συντεταγμένες ως κατωτέρω:

Α: x=+6800 ψ=+19850
Β: x=+6820 ψ=+19230
Γ: x=+6641,86 ψ=+19164,01
Δ: x=+6223,86 ψ=+19297,66
Ε: x=+6150 ψ=+19650

(ΕΜΒΑΔΟΝ ΑΒΓΔΕΑ) = 289.715,57 Μ²

Χαλκίδα 3/11/2003

Η Επιτροπή

1) [illegible]

2) [illegible]

3) [illegible]


Ο ΣΥΝΤΑΞΑΣ

ΑΝΑΣΤΑΣΙΟΣ Γ. ΠΙΣΧΙΝΑΣ
ΤΟΠ. ΜΗΧ. ΜΕ Α' ΒΑΘΜΟ

ΕΘΝΙΚΟ ΤΥΠΟΓΡΑΦΕΙΟ
Για τεχνικούς λόγους στο σχεδιάγραμμα έγινε σμίκρυνση κατά ποσοστό

ΠΑΡΑΤΗΡΗΣΗ: Το παρόν συνοδεύει την από 3/11/2003 Έκθεση της Επιτροπής



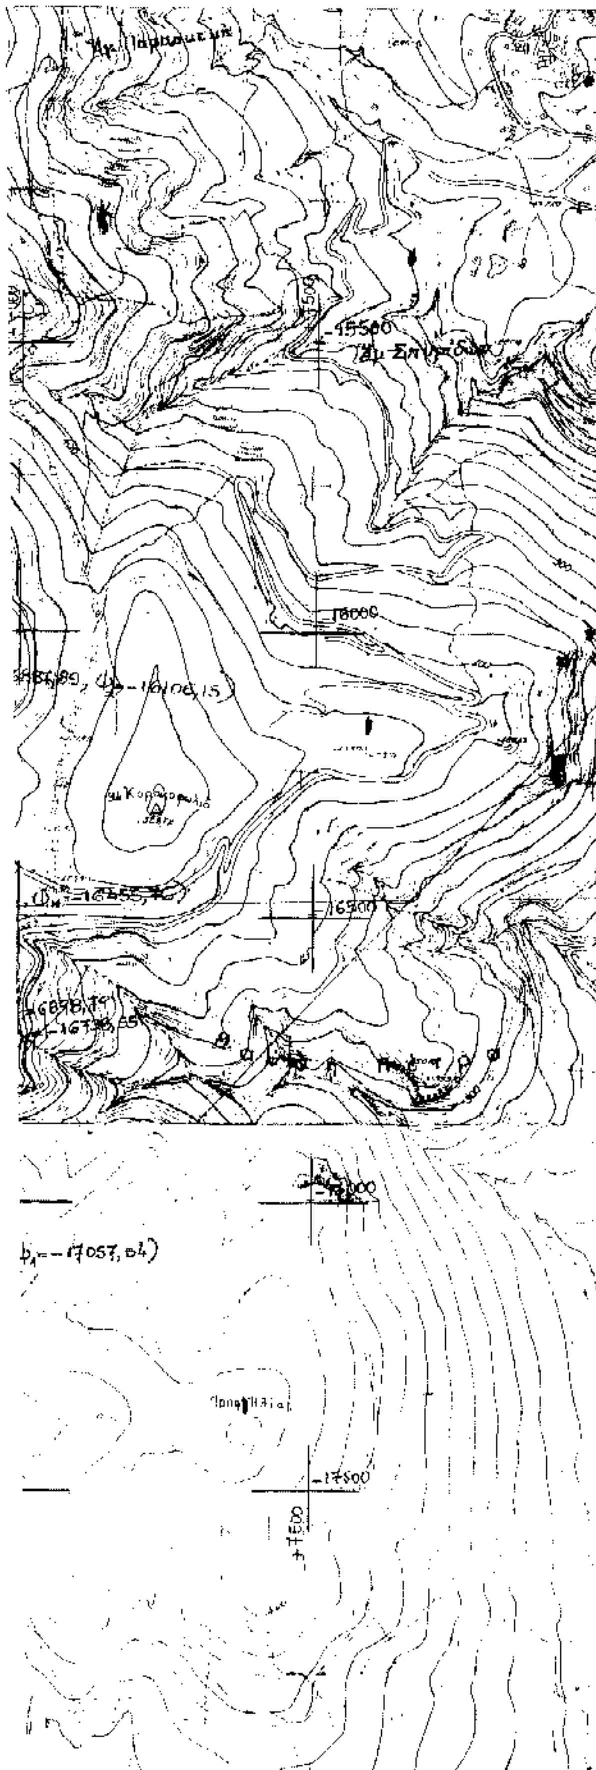

ΕΛΛΗΝΙΚΗ ΔΗΜΟΚΡΑΤΙΑ
ΠΕΡΙΦΕΡΕΙΑ ΣΤΕΡΕΑΣ ΕΛΛΑΔΑΣ
ΝΟΜΑΡΧΙΑΚΗ ΑΥΤΟΔΙΟΙΚΗΣΗ ΕΥΒΟΙΑΣ
ΔΙΕΥΘΥΝΣΗ Β.Σ.Ι.Ο.Π

ΔΙΑΓΡΑΜΜΑ ΛΑΤΟΜΙΚΩΝ ΠΕΡΙΟΧΩΝ
ΕΖΗΘΕ Κ ΙΚΛΜΙ
ΣΤΗΝ ΠΕΡΙΟΧΗ Δ.Δ ΚΑΔΙΟΥ Δ ΚΟΝΙΣΤΡΩΝ
ΚΛΙΜΑΞ 1:5000

Κ.Φ.Χ. 1:100.000 ΚΥΜΗ
φ=38° 45'
λ=+0° 15'

Το τοπογραφικόν υπόβαθρον αποτελείται εξ αποσπασμάτων εκ των φύλλων 5488.7 και 5498.1 της Γ.Υ.Σ
Τα όρια των καθοριζομένων περιοχών προσδιορίζονται με αλφαβητικές συντεταγμένες ως κατωτέρω

1) Ε.Ζ.Η.Θ.Ε

Ε: x=6438,39 φ=-16127,34
Ζ: x=6887,89 φ=-16106,15
Η: x=6904,38 φ=-16456,76
Θ: x=6454,88 φ=-16476,95

2) Ι.Κ.Λ.Μ.Ι

Ι: x=6488,66 φ=-16553,38
Κ: x=6898,79 φ=-16738,55
Λ: x=6754,76 φ=-17057,54
Μ: x=6344,63 φ=-16872,37

(ΕΜΒΑΔΟΝ Ε.Ζ.Η.Θ.Ε)=157.499,12 M^2
(ΕΜΒΑΔΟΝ Ι.Κ.Λ.Μ.Ι)=157.497,61 M^2

Χαλκίδα 3 /11/2003

Η ΕΠΙΤΡΟΠΗ
1) Ιωαννίδου Χαρίκλεια
2) Κηρυττόπουλος Παναγ.
3) Μαστρογιάννης Παναγ.

Ο ΣΥΝΤΑΞΑΣ
ΑΝΑΣΤΑΣΙΟΣ Γ. ΠΙΣΧΙΝΑΣ
ΤΟΠ. ΜΗΧ. ΜΕ Α' ΒΑΘΜΟ

ΕΘΝΙΚΟ ΤΥΠΟΓΡΑΦΕΙΟ
Για τεχνικούς λόγους στο σχεδιάγραμμα έγινε σμίκρυνση κατά ποσοστό 38 %

ΠΑΡΑΤΗΡΗΣΗ. Το παρόν συνοδεύει την από 3 /11/2003 Έκθεση της Επιτροπής.



ΕΘΝΙΚΟ ΤΥΠΟΓΡΑΦΕΙΟ

ΕΦΗΜΕΡΙΔΑ ΤΗΣ ΚΥΒΕΡΝΗΣΕΩΣ

ΚΑΠΟΔΙΣΤΡΙΟΥ 34 * ΑΘΗΝΑ 104 32 * TELEX 223211 YPET GR * FAX 210 52 21 004
ΗΛΕΚΤΡΟΝΙΚΗ ΔΙΕΥΘΥΝΣΗ: http: www.et.gr – e-mail: webmaster @ et.gr

Πληροφορίες Α.Ε. - Ε.Π.Ε. και λοιπών Φ.Ε.Κ.: 210 527 9000-4
Φωτοαντίγραφα παλαιών ΦΕΚ - ΒΙΒΛΙΟΘΗΚΗ - ΜΑΡΝΗ 8 - Τηλ. (210)8220885 - 8222924
Δωρεάν διάθεση τεύχους Προκηρύξεων ΑΣΕΠ αποκλειστικά από Μάρνη 8

ΠΕΡΙΦΕΡΕΙΑΚΑ ΓΡΑΦΕΙΑ ΠΩΛΗΣΗΣ Φ.Ε.Κ.

ΘΕΣΣΑΛΟΝΙΚΗ - Βασ. Όλγας 227	(2310) 423 956	**ΛΑΡΙΣΑ** - Διοικητήριο	(2410) 597449
ΠΕΙΡΑΙΑΣ - Ευριπίδου 63	(210) 413 5228	**ΚΕΡΚΥΡΑ** - Σαμαρά 13	(26610) 89 157
ΠΑΤΡΑ - Κορίνθου 327	(2610) 638 109		(26610) 89 105
	(2610) 638 110	**ΗΡΑΚΛΕΙΟ** - Πλ. Ελευθερίας 1	(2810) 396 409
ΙΩΑΝΝΙΝΑ - Διοικητήριο	(26510) 87215	**ΛΕΣΒΟΣ** - Αγ. Ειρήνης 10	(22510) 37 181
ΚΟΜΟΤΗΝΗ - Δημοκρατίας 1	(25310) 22 858		(22510) 37 187

ΤΙΜΗ ΠΩΛΗΣΗΣ ΦΥΛΛΩΝ ΕΦΗΜΕΡΙΔΟΣ ΤΗΣ ΚΥΒΕΡΝΗΣΕΩΣ

Σε έντυπη μορφή:
- Για τα ΦΕΚ από 1 μέχρι 40 σελίδες 1 euro.
- Για τα ΦΕΚ από 40 σελίδες και πάνω η τιμή προσαυξάνεται κατά 0,05 euro για κάθε επιπλέον σελίδα.

Σε μορφή CD:

Τεύχος	Περίοδος	EURO
Α.Ε. & Ε.Π.Ε.	Μηνιαίο	60
Α΄ και Β΄	3μηνιαίο	75
Α΄, Β΄ και Δ΄	3μηνιαίο	90
Α΄	Ετήσιο	180
Β΄	Ετήσιο	210
Γ	Ετήσιο	60
Δ΄	Ετήσιο	150
Παράρτημα	Ετήσιο	75

Τεύχος	Περίοδος	EURO
Αναπτυξιακών Πράξεων και Συμβάσεων (Τ.Α.Π.Σ.)	Ετήσιο	75
Νομικών Προσώπων Δημοσίου Δικαίου (Ν.Π.Δ.Δ.)	Ετήσιο	75
Δελτίο Εμπορικής και Βιομηχανικής Ιδιοκτησίας (Δ.Ε.Β.Ι.)	Ετήσιο	75
Ανωτάτου Ειδικού Δικαστηρίου	Ετήσιο	75
Διακηρύξεων Δημοσίων Συμβάσεων	Ετήσιο	75

Η τιμή πώλησης του Τεύχους Α.Ε. & Ε.Π.Ε. σε μορφή CD - rom για δημοσιεύματα μετά το 1994 καθορίζεται σε 30 euro ανά τεμάχιο, ύστερα από σχετική παραγγελία.
Η τιμή διάθεσης φωτοαντιγράφων ΦΕΚ 0,15 euro ανά σελίδα

ΕΤΗΣΙΕΣ ΣΥΝΔΡΟΜΕΣ Φ.Ε.Κ.

Τεύχος	Σε έντυπη μορφή		Από το Internet	
	Κ.Α.Ε. Προϋπολογισμού 2531	Κ.Α.Ε. ΤΑΠΕΤ 3512	Κ.Α.Ε. Προϋπολογισμού 2531	Κ.Α.Ε. ΤΑΠΕΤ 3512
	euro	euro	euro	euro
Α΄ (Νόμοι, Π.Δ., Συμβάσεις κτλ.)	205	10,25	176	8,80
Β΄ (Υπουργικές αποφάσεις κτλ.)	293	14,65	205	10,25
Γ΄ (Διορισμοί, απολύσεις κτλ. Δημ. Υπαλλήλων)	59	2,95	ΔΩΡΕΑΝ	- -
Δ΄ (Απαλλοτριώσεις, πολεοδομία κτλ.)	293	14,65	147	7,35
Αναπτυξιακών Πράξεων και Συμβάσεων (Τ.Α.Π.Σ.)	147	7,35	88	4,40
Ν.Π.Δ.Δ. (Διορισμοί κτλ. προσωπικού Ν.Π.Δ.Δ.)	59	2,95	ΔΩΡΕΑΝ	- -
Παράρτημα (Προκηρύξεις θέσεων ΔΕΠ κτλ.)	30	1,50	ΔΩΡΕΑΝ	- -
Δελτίο Εμπορικής και Βιομ/κής Ιδιοκτησίας (Δ.Ε.Β.Ι.)	59	2,95	30	1,50
Ανωτάτου Ειδικού Δικαστηρίου (Α.Ε.Δ.)	ΔΩΡΕΑΝ		ΔΩΡΕΑΝ	- -
Προκηρύξεων Α.Σ.Ε.Π.	ΔΩΡΕΑΝ	-	ΔΩΡΕΑΝ	- -
Ανωνύμων Εταιρειών & Ε.Π.Ε.	2.054	102,70	587	29,35
Διακηρύξεων Δημοσίων Συμβάσεων (Δ.Δ.Σ.)	205	10,25	88	4,40
Α΄, Β΄ και Δ΄			352	17,60

Το κόστος για την ετήσια συνδρομή σε ηλεκτρονική μορφή για τα προηγούμενα έτη προσαυξάνεται πέραν του ποσού της ετήσιας συνδρομής του έτους 2003 κατά 6 euro ανά έτος παλαιότητας και κατά τεύχος

* Οι συνδρομές του εσωτερικού προπληρώνονται στις ΔΟΥ που δίνουν αποδεικτικό είσπραξης (διπλότυπο) το οποίο με τη φροντίδα του ενδιαφερομένου πρέπει να στέλνεται στην Υπηρεσία του Εθνικού Τυπογραφείου.
* Η πληρωμή του υπέρ ΤΑΠΕΤ ποσοστού που αντιστοιχεί σε συνδρομές, εισπράττεται και από τις ΔΟΥ.
* Οι συνδρομητές του εξωτερικού έχουν τη δυνατότητα λήψης των δημοσιευμάτων μέσω internet, με την καταβολή των αντίστοιχων ποσών συνδρομής και ΤΑΠΕΤ.
* Οι Νομαρχιακές Αυτοδιοικήσεις, οι Δήμοι, οι Κοινότητες ως και οι επιχειρήσεις αυτών πληρώνουν το μισό χρηματικό ποσό της συνδρομής και ολόκληρο το ποσό υπέρ του ΤΑΠΕΤ.
* Η συνδρομή ισχύει για ένα χρόνο, που αρχίζει την 1η Ιανουαρίου και λήγει την 31η Δεκεμβρίου του ίδιου χρόνου. Δεν εγγράφονται συνδρομητές για μικρότερο χρονικό διάστημα.
* Η εγγραφή ή ανανέωση της συνδρομής πραγματοποιείται το αργότερο μέχρι την 31ην Δεκεμβρίου κάθε έτους.
* Αντίγραφα διπλοτύπων, ταχυδρομικές επιταγές και χρηματικά γραμμάτια δεν γίνονται δεκτά.

Οι υπηρεσίες εξυπηρέτησης των πολιτών λειτουργούν καθημερινά από 08.00΄ έως 13.00΄

ΑΠΟ ΤΟ ΕΘΝΙΚΟ ΤΥΠΟΓΡΑΦΕΙΟ